

DEPARTEMENT DE L'AVEYRON

Commune de Golinhac

Section : AB Parcelles 67 – 68

Ancienne Ecole Communale

Plan d'intérieur

Echelle : 1/100

Le système des coordonnées rectangulaires est rattaché au système RGF93 – Projection CC44


Le nivellement est rattaché au nivellement général de la FRANCE

Grille RAF 09

Christophe Bois
Géomètre Expert

1709 Avenue du Rouergue
12000 Rodez
Tél. 05 65 42 21 80
Mail : contact@bois-geometre.com

Plan dressé sous AutoCAD Map		- Référence: 13005	Modifications
Intervention terrain	19/09/2018		

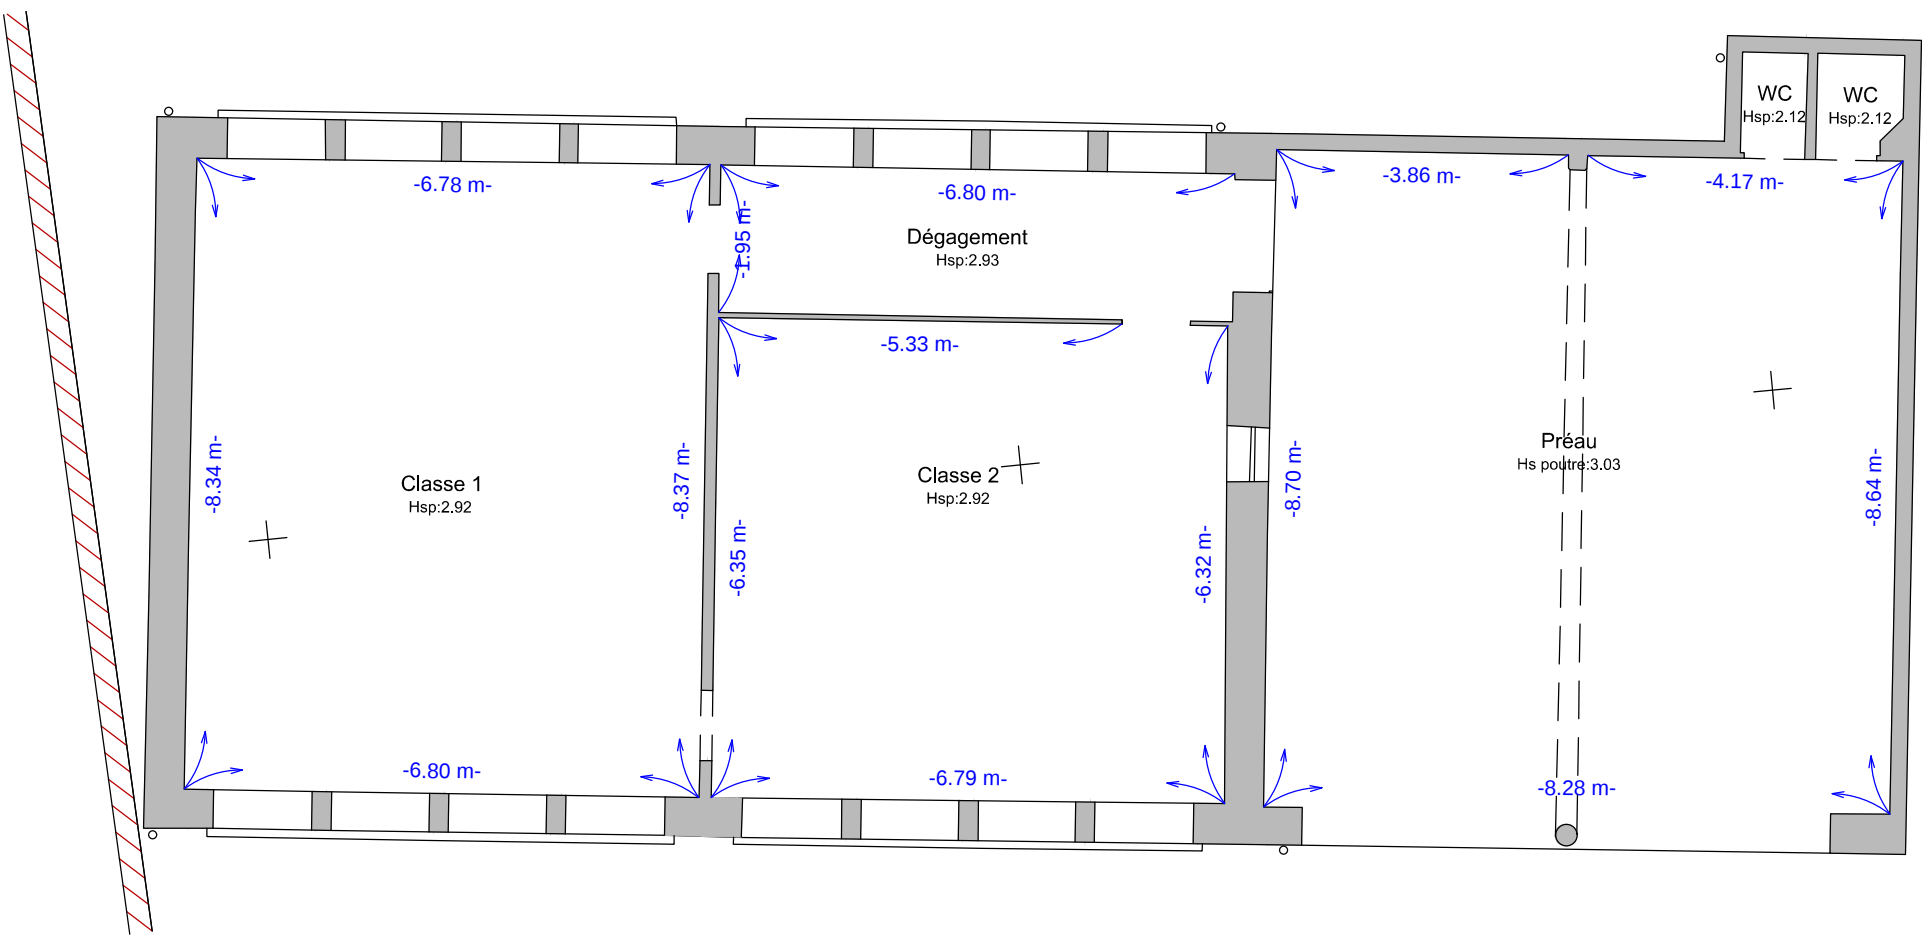

DEPARTEMENT DE L'AVEYRON

Commune de Golinhac

Section : AB Parcelles 67 – 68

Couvent
Cave

Plan d'intérieur

Echelle : 1/50

Le système des coordonnées rectangulaires est rattaché au système RGF93 – Projection CC44


Le nivellement est rattaché au nivellement général de la FRANCE

Grille RAF 09

Christophe Bois
Géomètre Expert

1709 Avenue du Rouergue
12000 Rodez
Tél. 05 65 42 21 80
Mail : contact@bois-geometre.com

Plan dressé sous AutoCAD Map		- Référence: 13005	Modifications
Intervention terrain	19/09/2018		

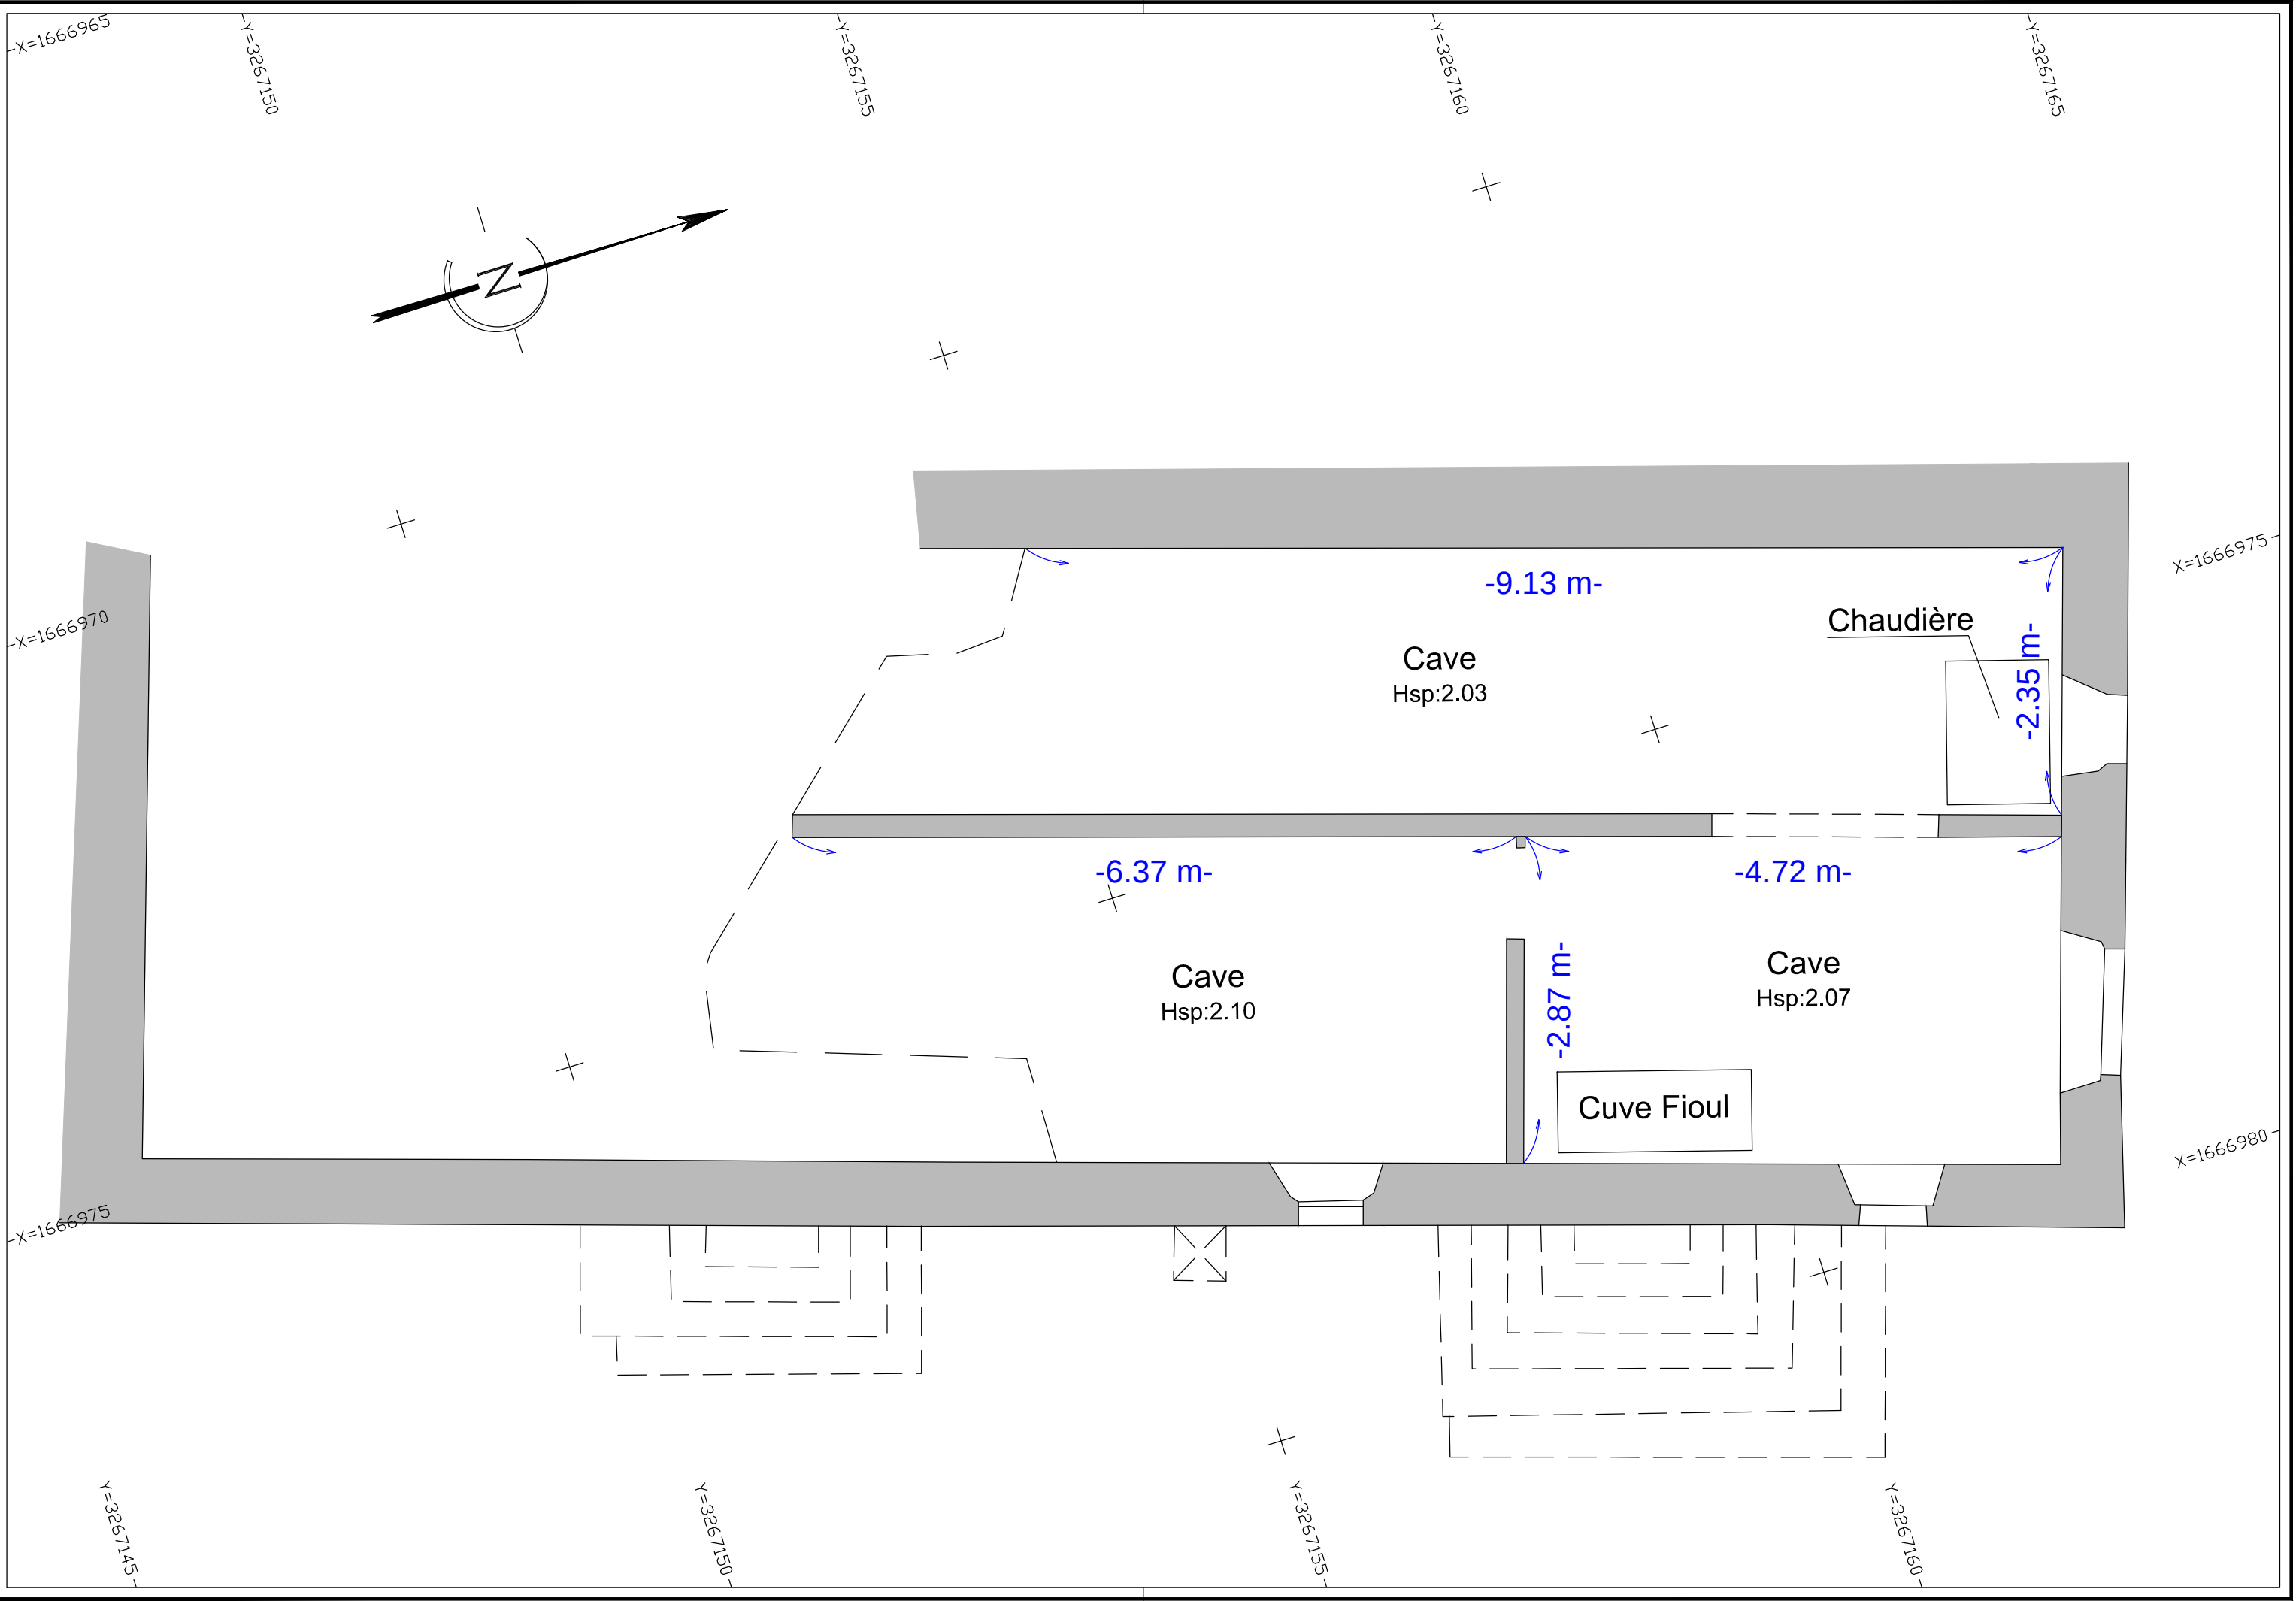

DEPARTEMENT DE L'AVEYRON

Commune de Golinhac

Section : AB Parcelles 67 – 68

Couvent
RDC

Plan d'intérieur

Echelle : 1/50

Le système des coordonnées rectangulaires est rattaché au système RGF93 – Projection CC44


Le nivellement est rattaché au nivellement général de la FRANCE

Grille RAF 09

Christophe Bois
Géomètre Expert

1709 Avenue du Rouergue
12000 Rodez
Tél. 05 65 42 21 80
Mail : contact@bois-geometre.com

Plan dressé sous AutoCAD Map		- Référence: 13005	Modifications
Intervention terrain	19/09/2018		

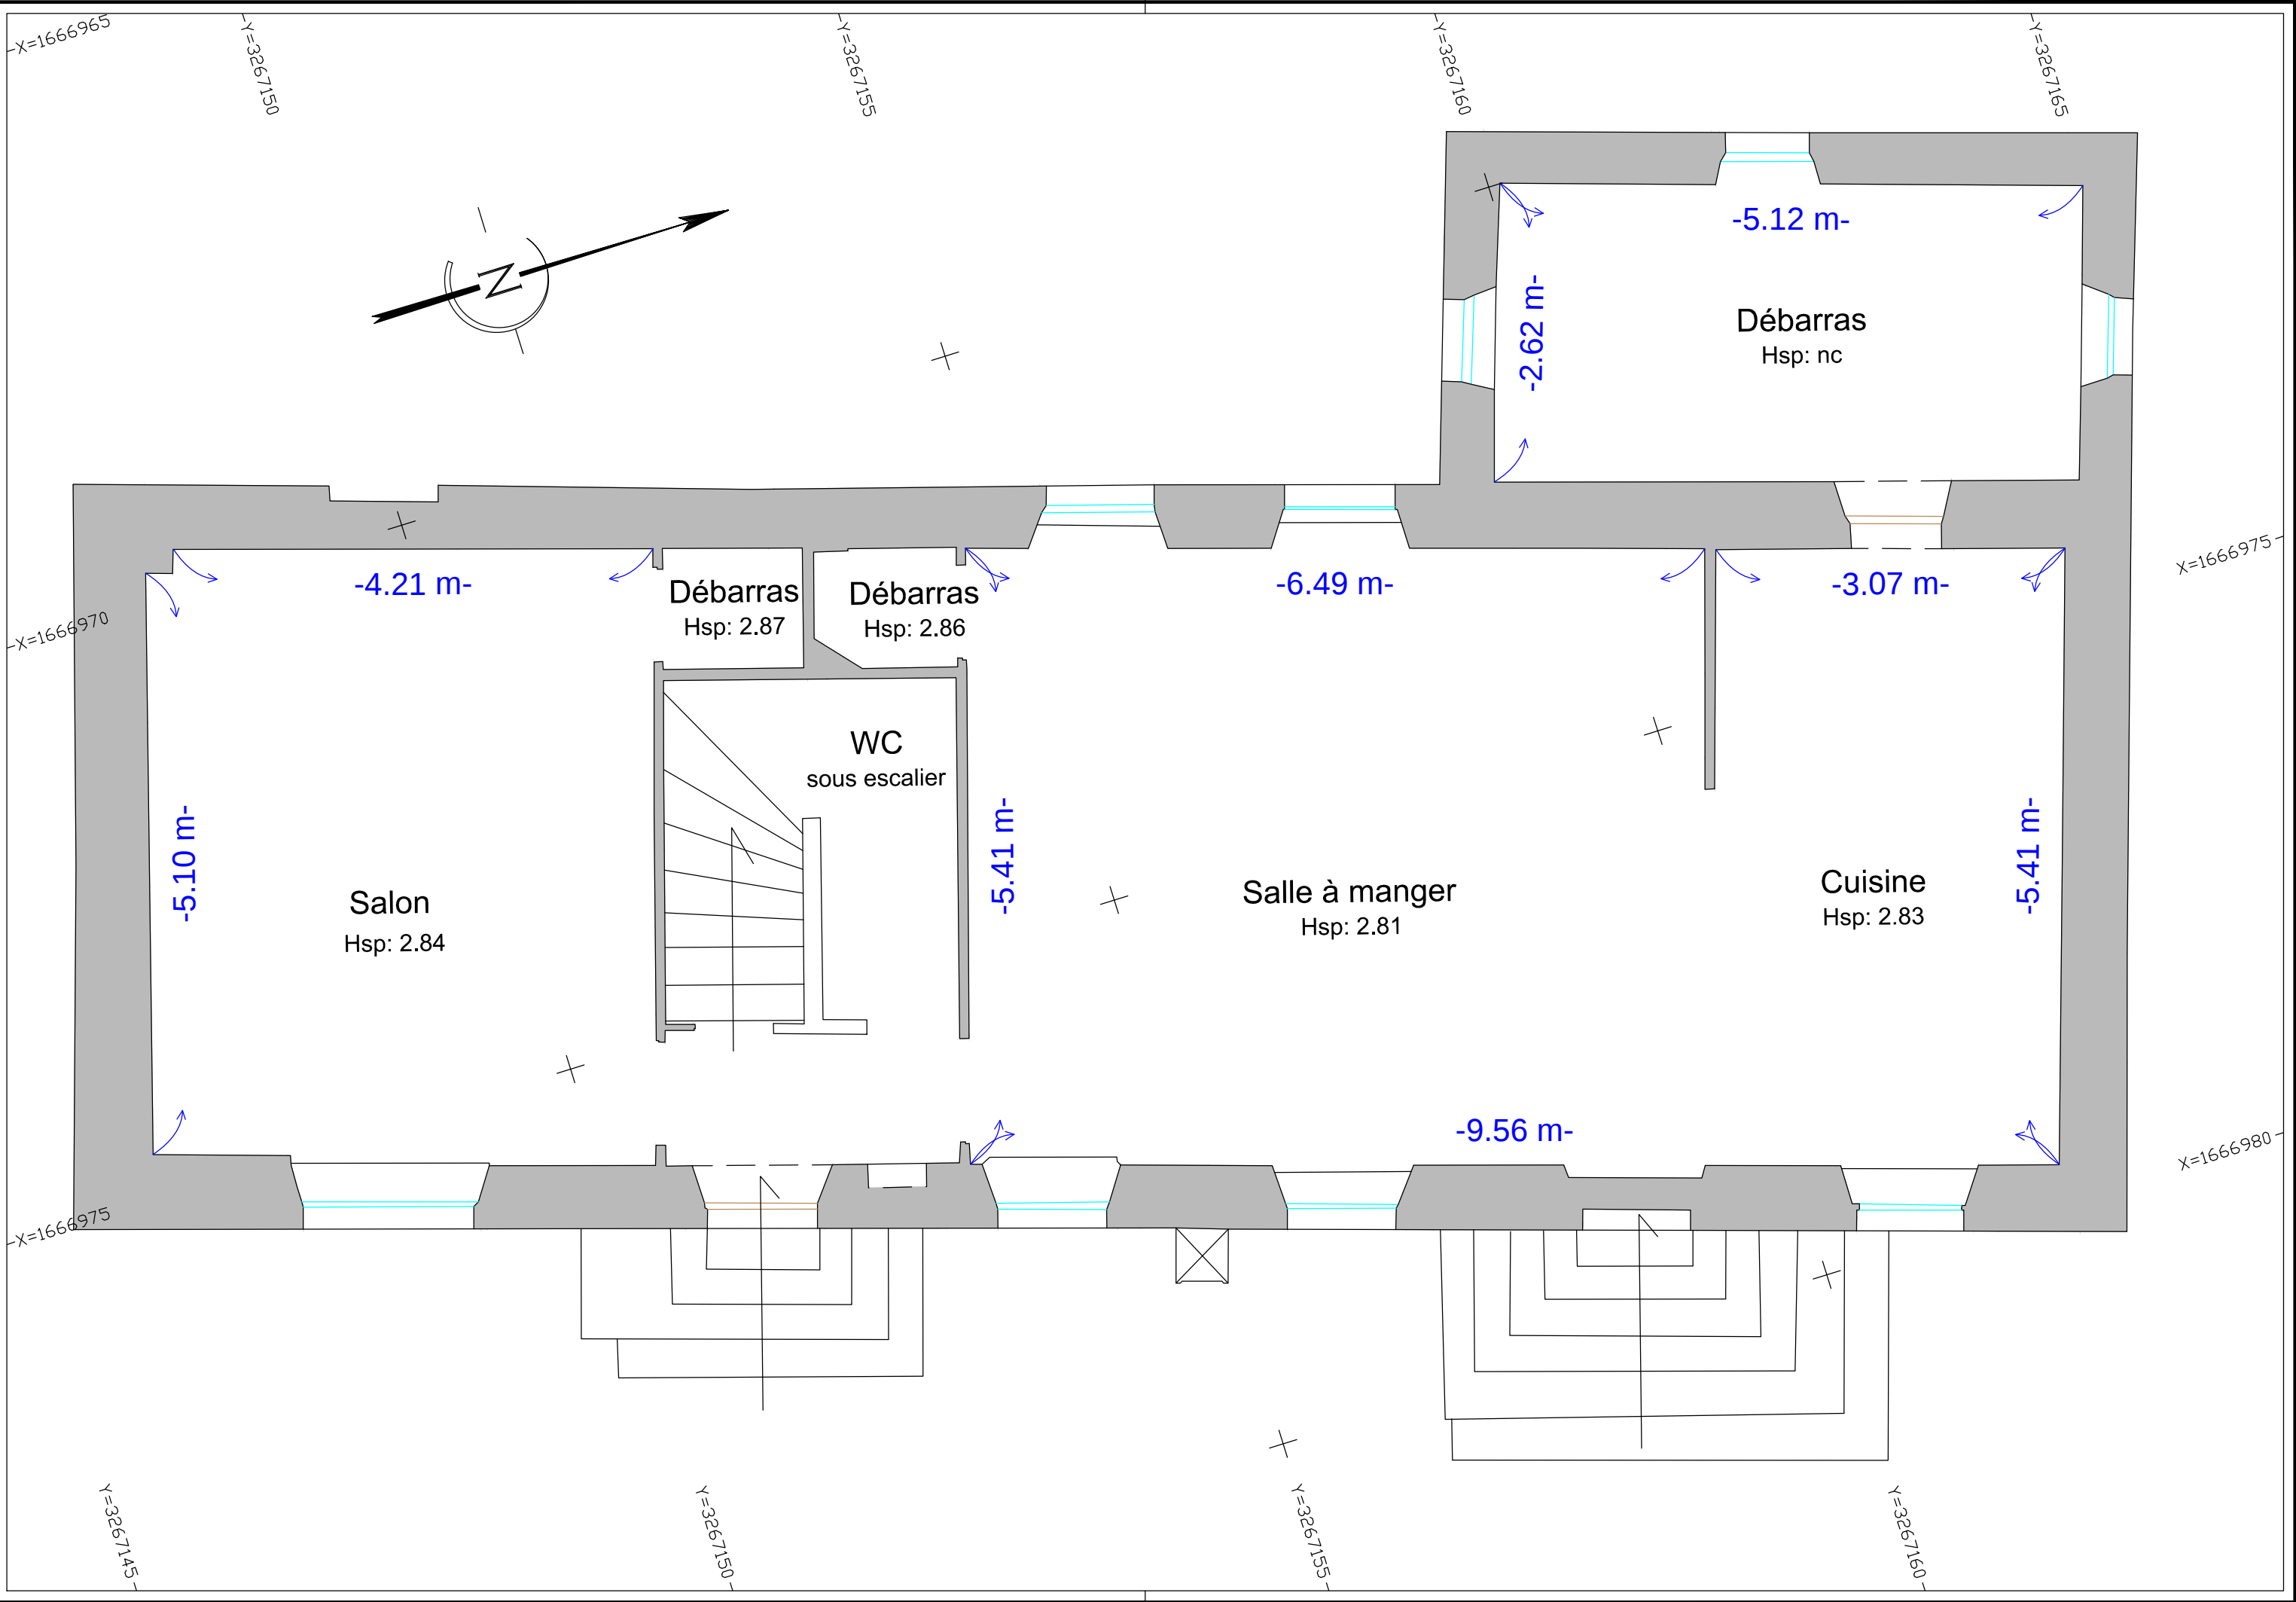

DEPARTEMENT DE L'AVEYRON

Commune de Golinhac

Section : AB Parcelles 67 – 68

Couvent
1er

Plan d'intérieur

Echelle : 1/50

Le système des coordonnées rectangulaires est rattaché au système RGF93 – Projection CC44

Le nivellement est rattaché au nivellement général de la FRANCE

Grille RAF 09

Christophe Bois
Géomètre Expert

1709 Avenue du Rouergue
12000 Rodez
Tél. 05 65 42 21 80
Mail : contact@bois-geometre.com

Plan dressé sous AutoCAD Map		- Référence: 13005	Modifications
Intervention terrain	19/09/2018		

